

**MONTÁŽNÍ POKYNY PRO TEPELNĚ-IZOLAČNÍ SENDVIČOVÉ PANELE**


ZMĚNA KONSTRUKČNÍCH DETAILŮ VYHRAZENA BEZ PŘEDCHÁZÉJÍCÍHO UPOZORNĚNÍ.

D16 Podhled



D17 Nároží

D18 Kout

**D16 Podhled**

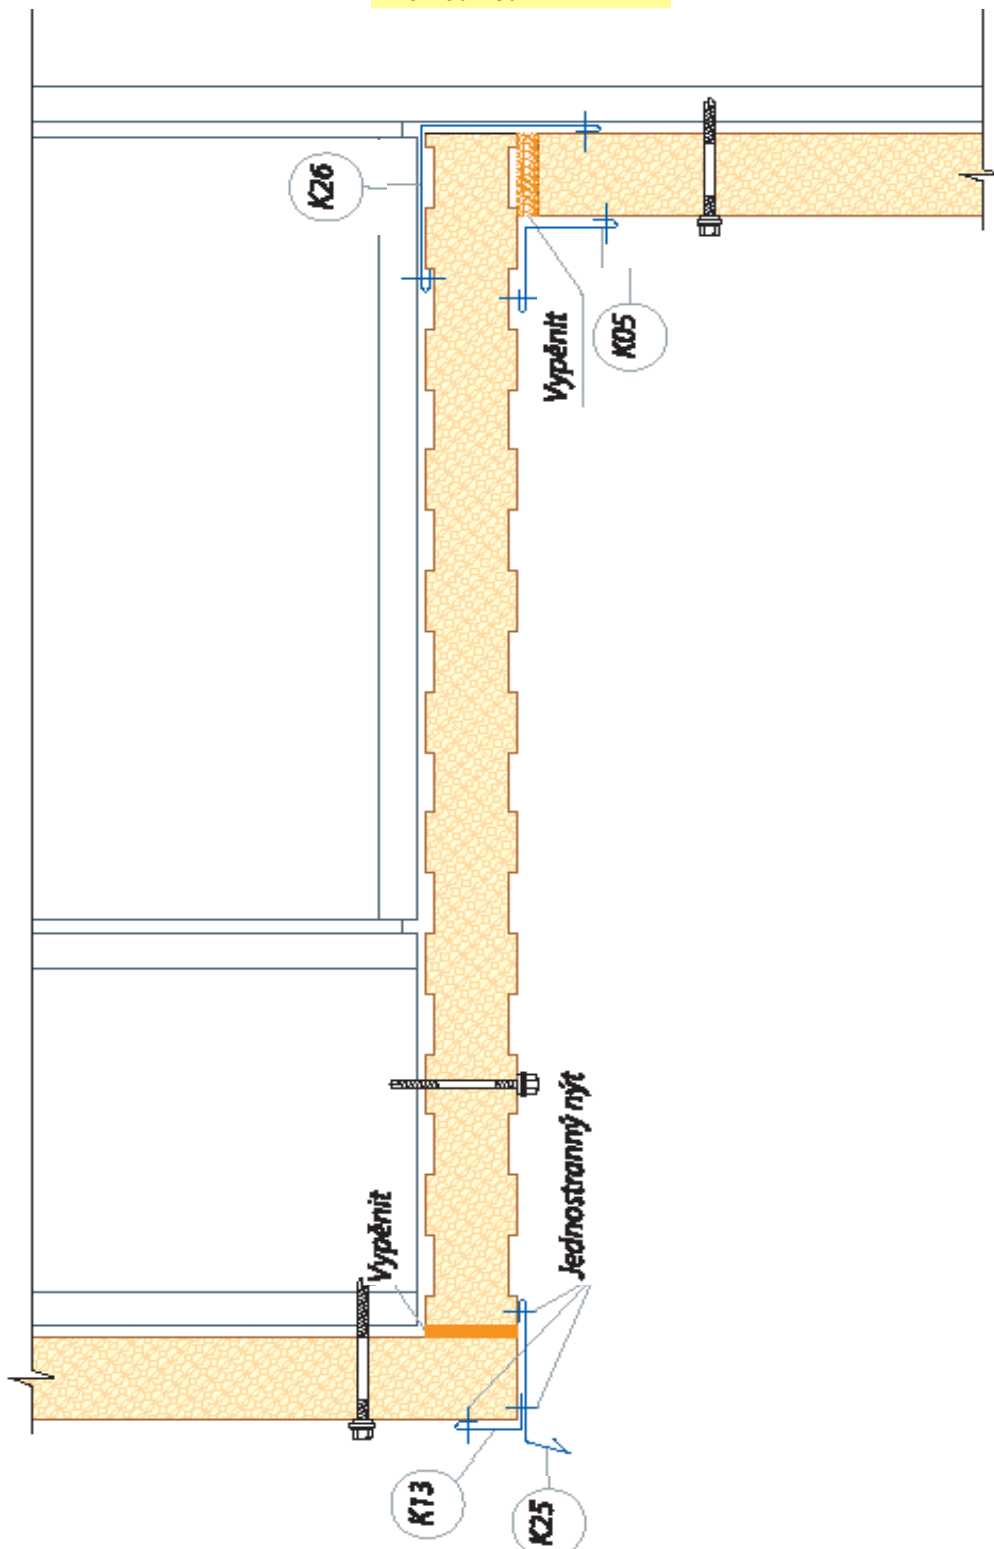

**Poznámka: K26 použít jen v případě, pokud to nosná konstrukce dovolí!**

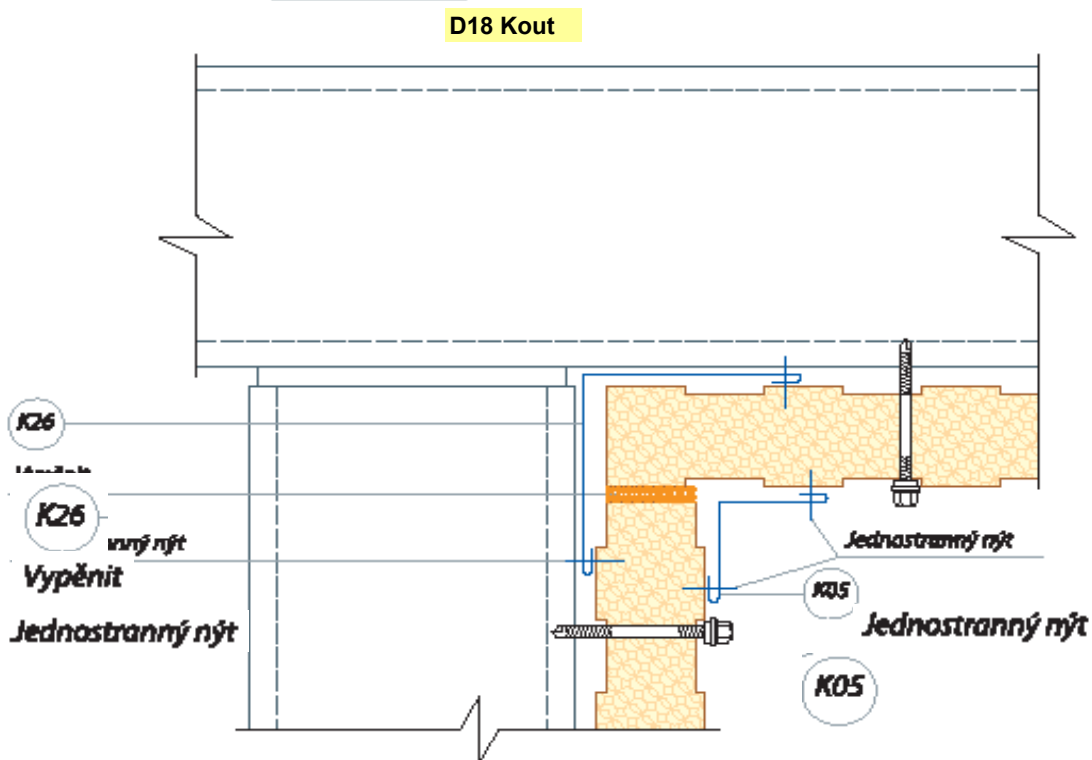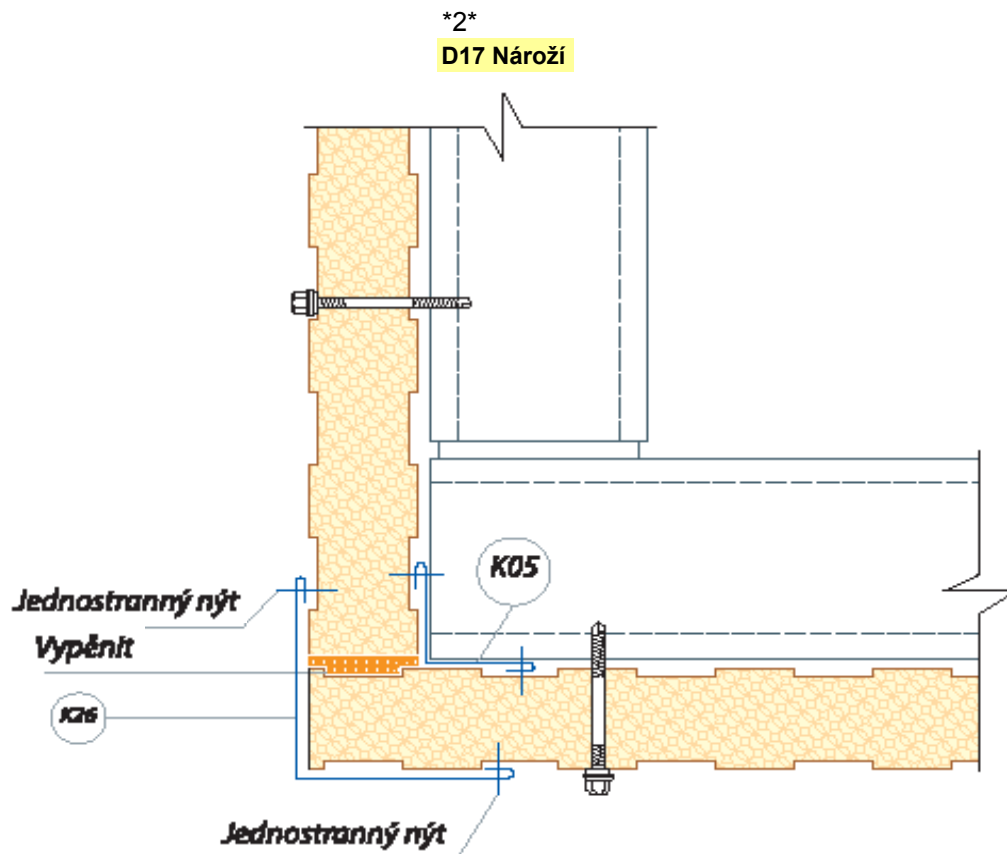

**Poznámka: K05 a K26 použít jen v případě, pokud to nosná konstrukce dovolí**



All content of BDS DESIGN STUDIO - Designs' site, logos, concepts, graphics, images, information and documents, as well as the selection, arrangement and set-up of such, remain the exclusive property of "BDS DESIGN STUDIO" and/or its customers and suppliers, and are protected by Copyright law.